


## LEGENDE

- |                                                                                  |                        |                                                                                   |                                    |
|----------------------------------------------------------------------------------|------------------------|-----------------------------------------------------------------------------------|------------------------------------|
|    | Mur de soutènement     |    | Réseau AEP à construire            |
|    | Bordure Ville de Bourg |    | Branchements AEP + Regard compteur |
|   | Bordure T2             |   | Réseau Eaux Pluviales existant     |
|  | Bordure P1             |  | Réseau Eaux Pluviales à construire |
|                                                                                  |                        |  | Réseau Eaux Usées existant         |
|                                                                                  |                        |  | Réseau Eaux Usées à construire     |
|  | Bordure de protection  |  | Regard EP à construire             |
|  | Enrobé chaussée        |  | Regard EU à construire             |
|  | Enrobé trottoir        |                                                                                   |                                    |

-  Lavandes Angustifolia "Hidromorfo"
  -  Cotoneaster Horizontalis
  -  Forsythia Marée d'or

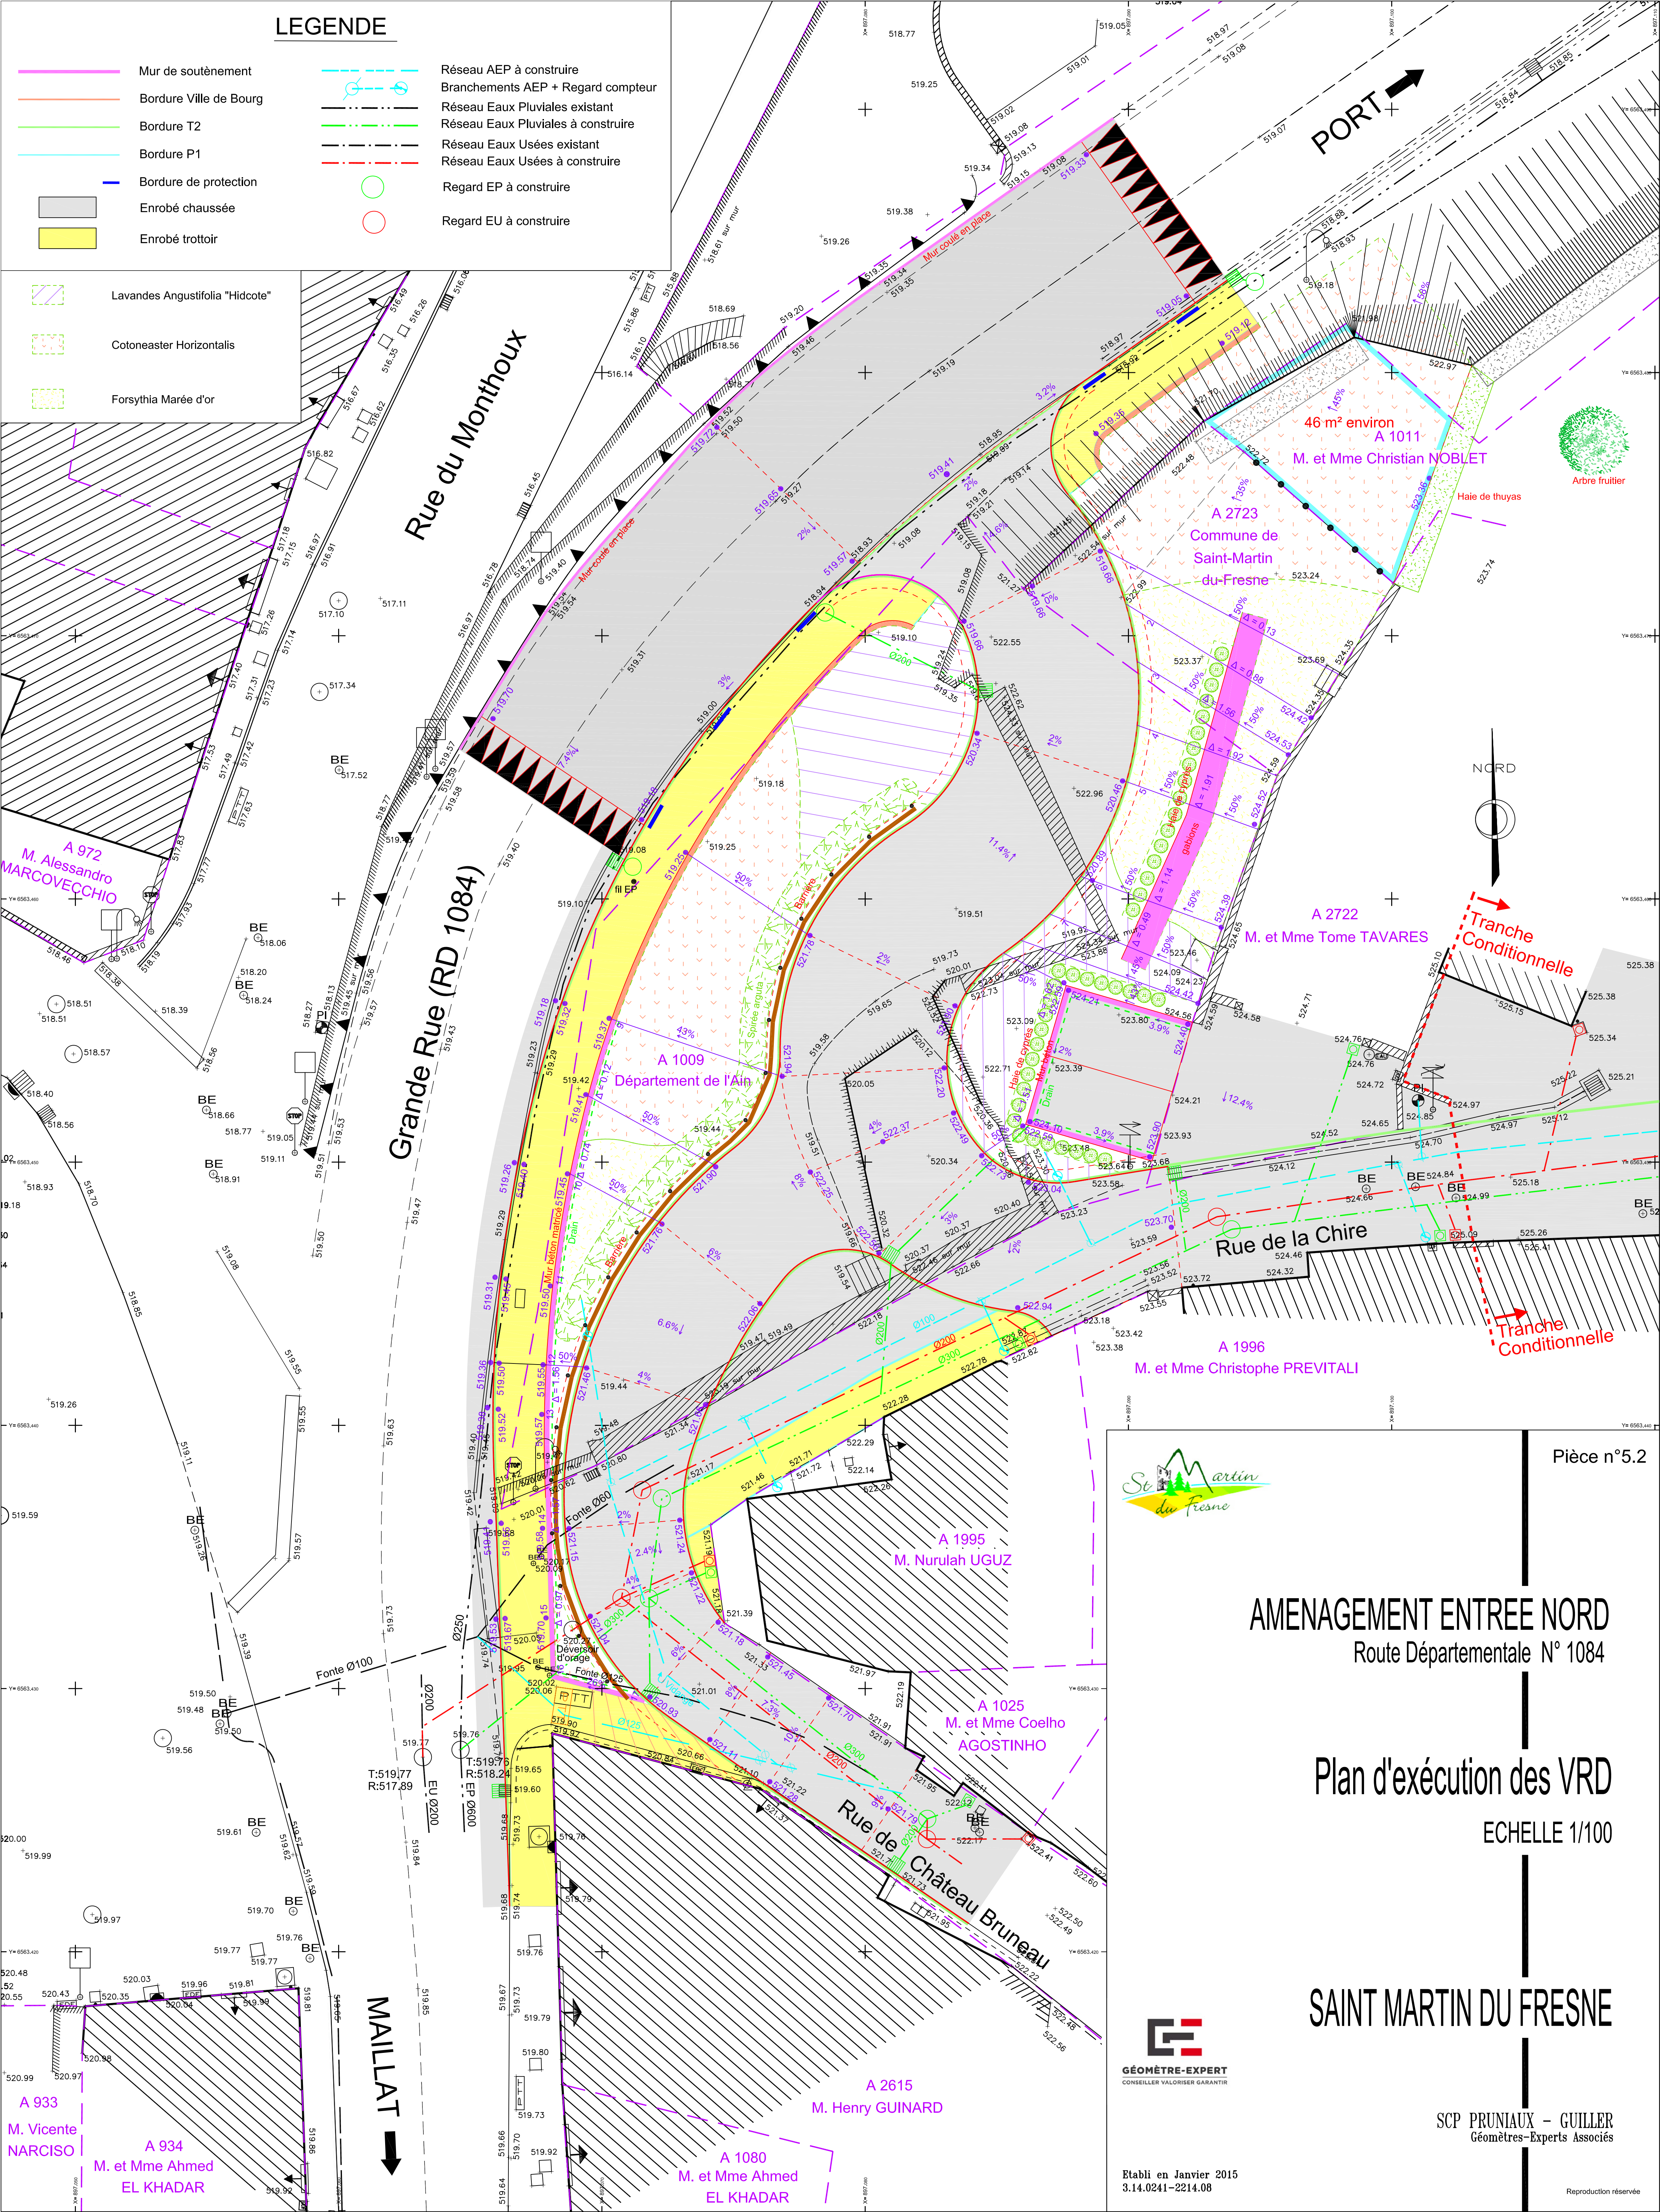

Pièce n°5.2

# AMENAGEMENT ENTREE NORD

Route Départementale N° 1084

## Plan d'exécution des VRD

ECHELLE 1/100

# SAINT MARTIN DU FRESNE

**SCP PRUNIAUX – GUILLER**  
Géomètres-Experts Associés



**GÉOMÈTRE-EXPERT**

Etabli en Janvier 2015  
3.14.0241-2214.08

Reproduction réservée